


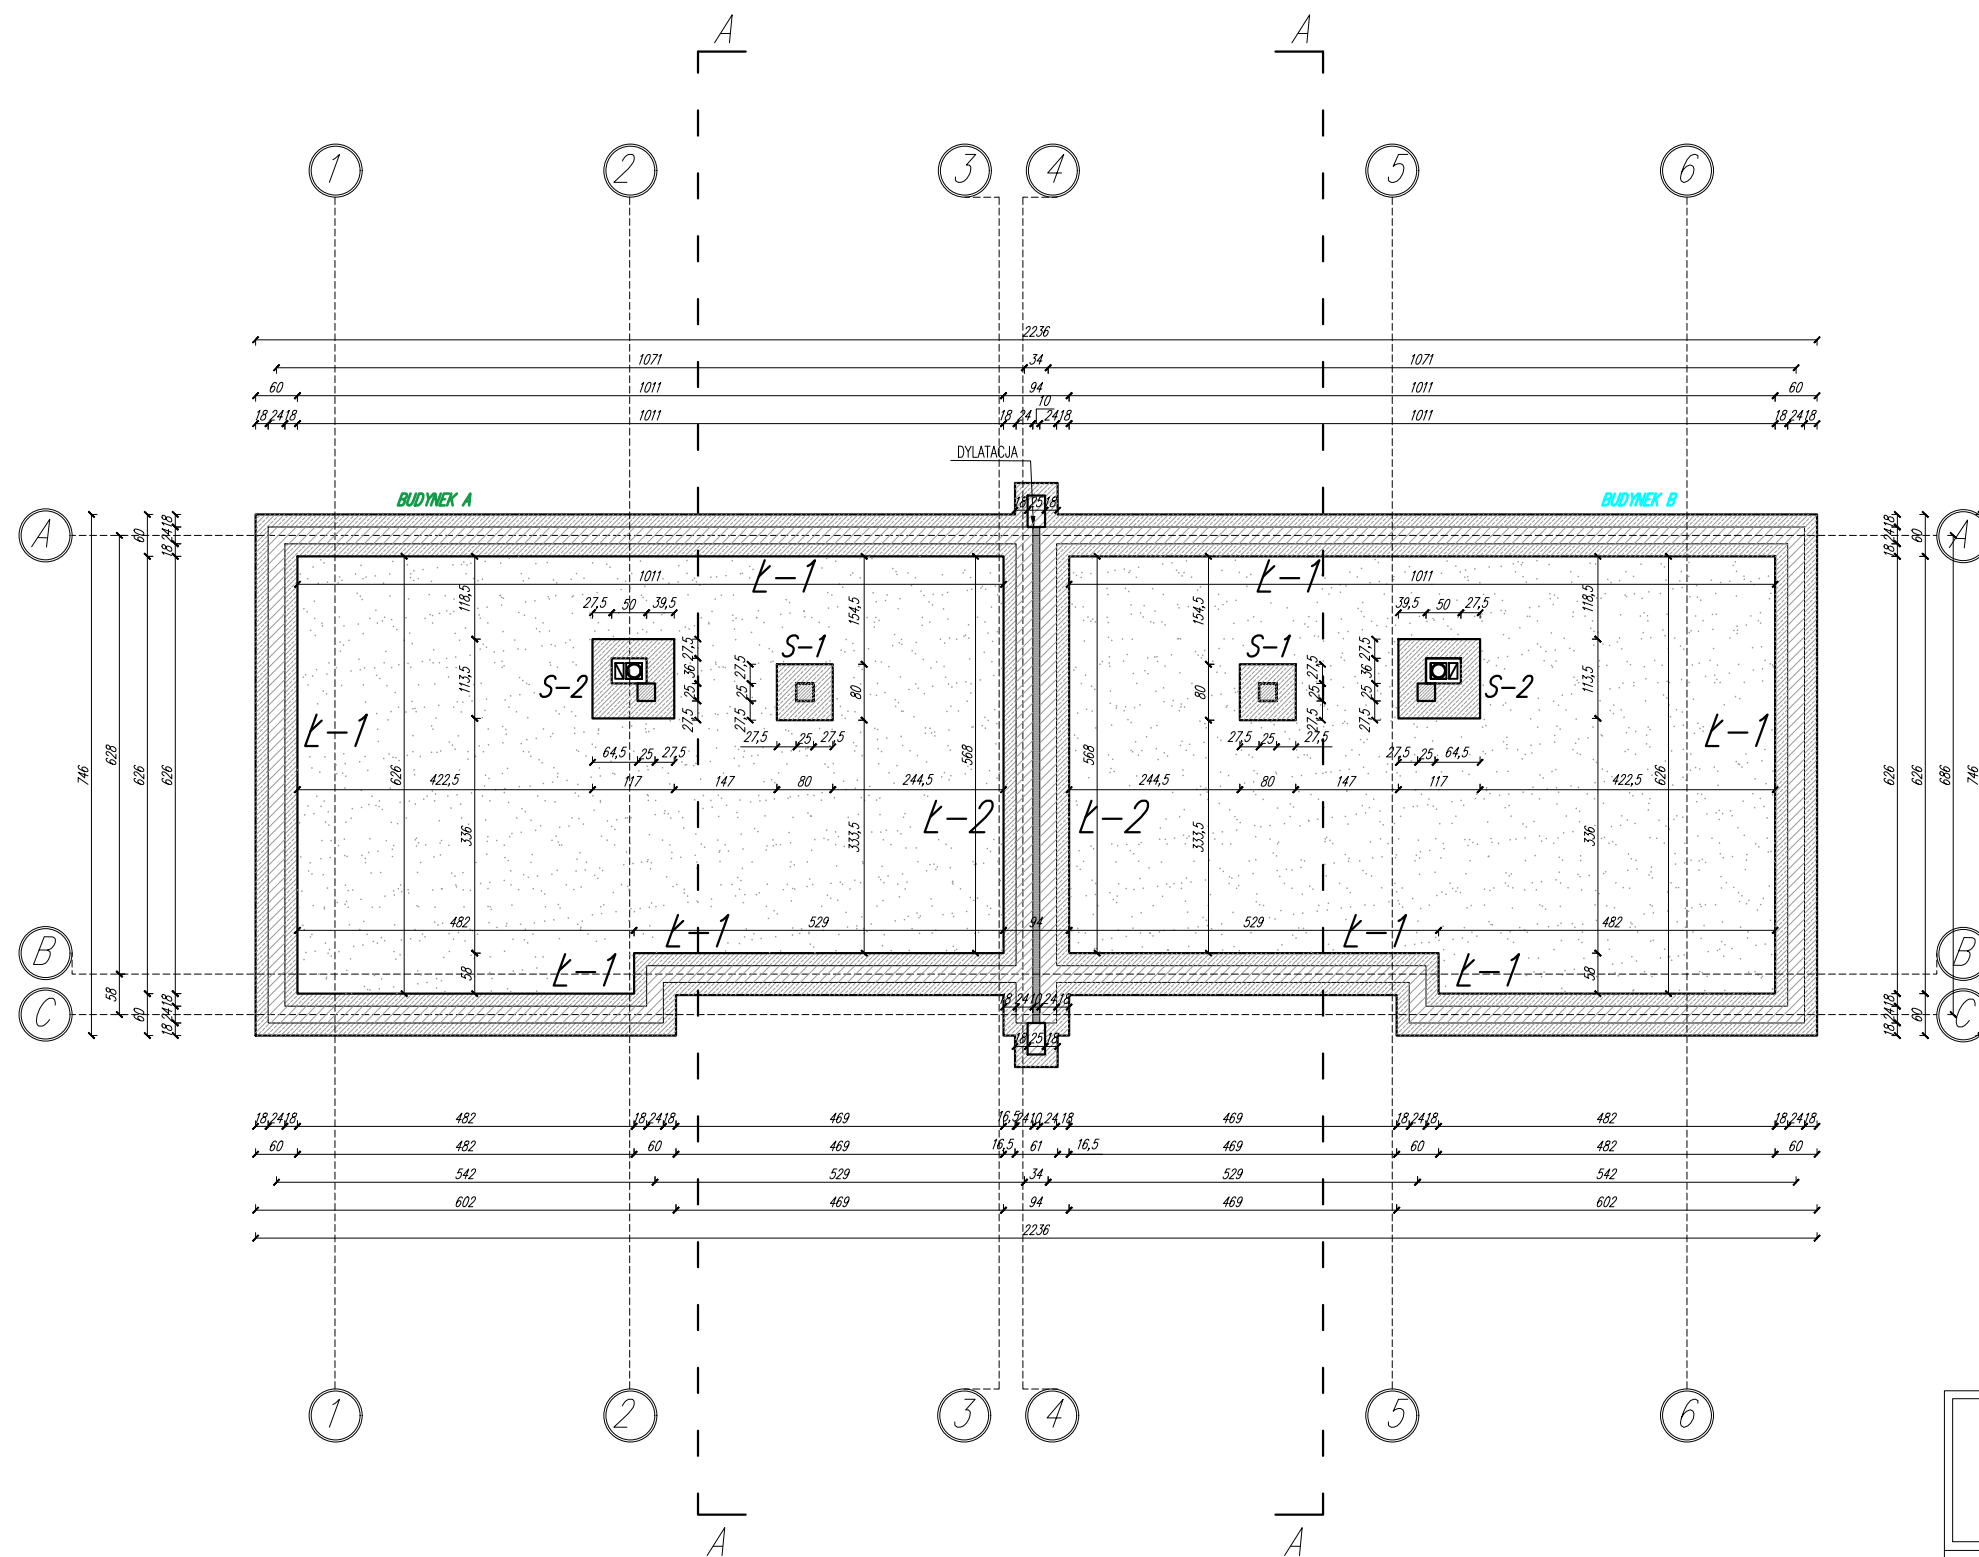

A mbit Pracownia Architektoniczna ul. Dekabrystów 84, Częstochowa tel.: 608-801-966 e-mail: biuro@ambit-architektura.pl www.ambit-architektura.pl			
PROJEKT BUDOWLANY BUDYNKU MIESZKALNEGO JEDNORODZINNEGO W ZABUDOWIE BLIŹNIACZEJ			
treść rysunku:	rzut przyziemia		
adres:			
inwestor:			
projektował:	inż. Piotr KACZMARCZYK	nr uprawnień: FT 83861/28/83 UAM-VII/83861/20/89	podpis:
opracował:	mgr inż. arch. Przemysław KONIARSKI	---	
skala:	format rysunku:	data:	nr rys.: 1 nr str.:
1:100	A3	09/2024	